


Übersichtskarte Neu

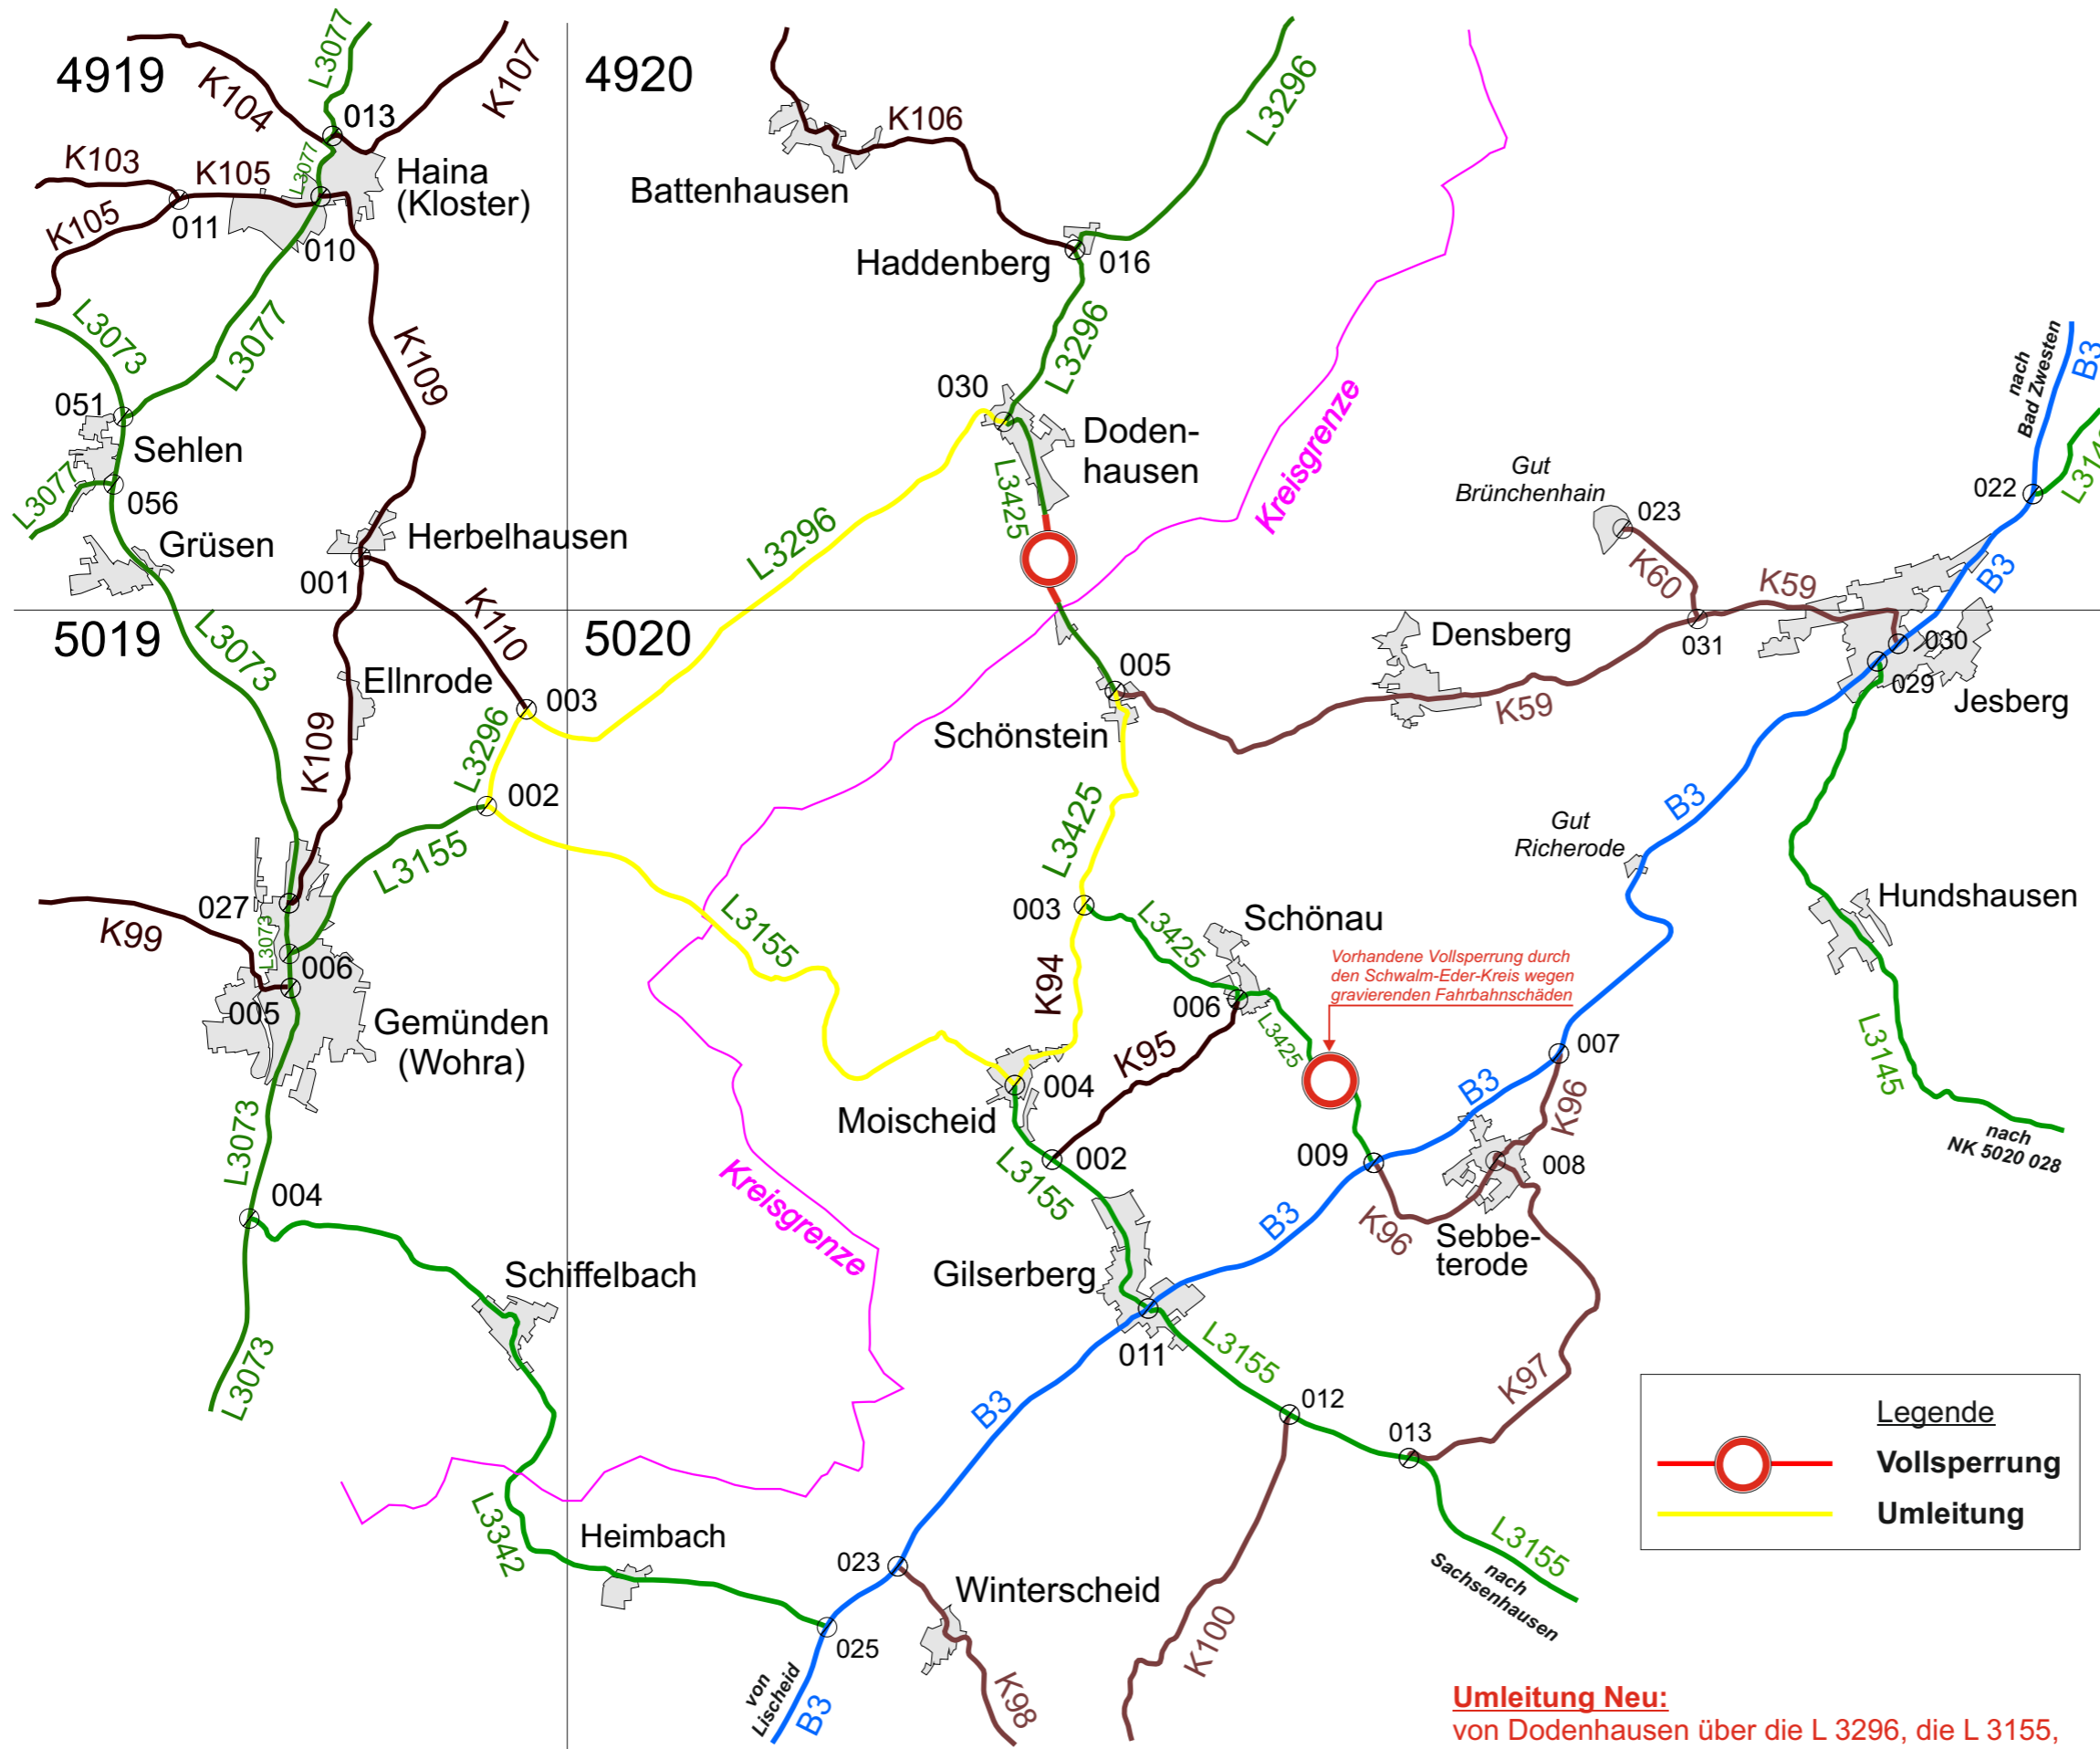

Legende

- Vollsperrung**
- Umleitung**

Umleitung Neu:
 von Dodenhausen über die L 3296, die L 3155, Moischeid, die K 94, die L 3425 nach Schönstein und umgekehrt

Beschilderungsplan

bei Vollsperrung mit Umleitung

Landesstraße Nr. 3425

von NK 5020 005

nach NK 4920 030

ca. km 0,800 - ca. km 1,555

zw. Schönstein und Dodenhausen

Maßnahme: Straßenbauarbeiten
 (Grundhafte Erneuerung)

in der Zeit vom

bis zum

ausführender Unternehmer:

Vermerke:

- die Baustellenbeschilderung ist den örtlichen Gegebenheiten anzupassen und entgegenstehende vorhandene Verkehrszeichen sind abzudecken.
 - der Umleitungsstrecke entgegenstehende vorhandene Wegweisung ist lesbar zu durchkreuzen.
- Hierfür dürfen nur Abdeckvorrichtungen (Latten oder Stangen) benutzt werden. Die Befestigung hat am umlaufendem Profilrohrrahmen zu erfolgen.

Die Umleitungsbeschilderung (siehe Anlage 1, Seite 1-6) erfolgt durch den ausführenden Unternehmer

PSP-Element: C.0459.16870-01-B3

Bauherr: Land Hessen;
 vertreten durch
Hessen Mobil

HESSEN



aufgestellt und angeordnet:

Bad Arolsen,
 den

i.A.

mit Verkehrsbehörde
 abgestimmt